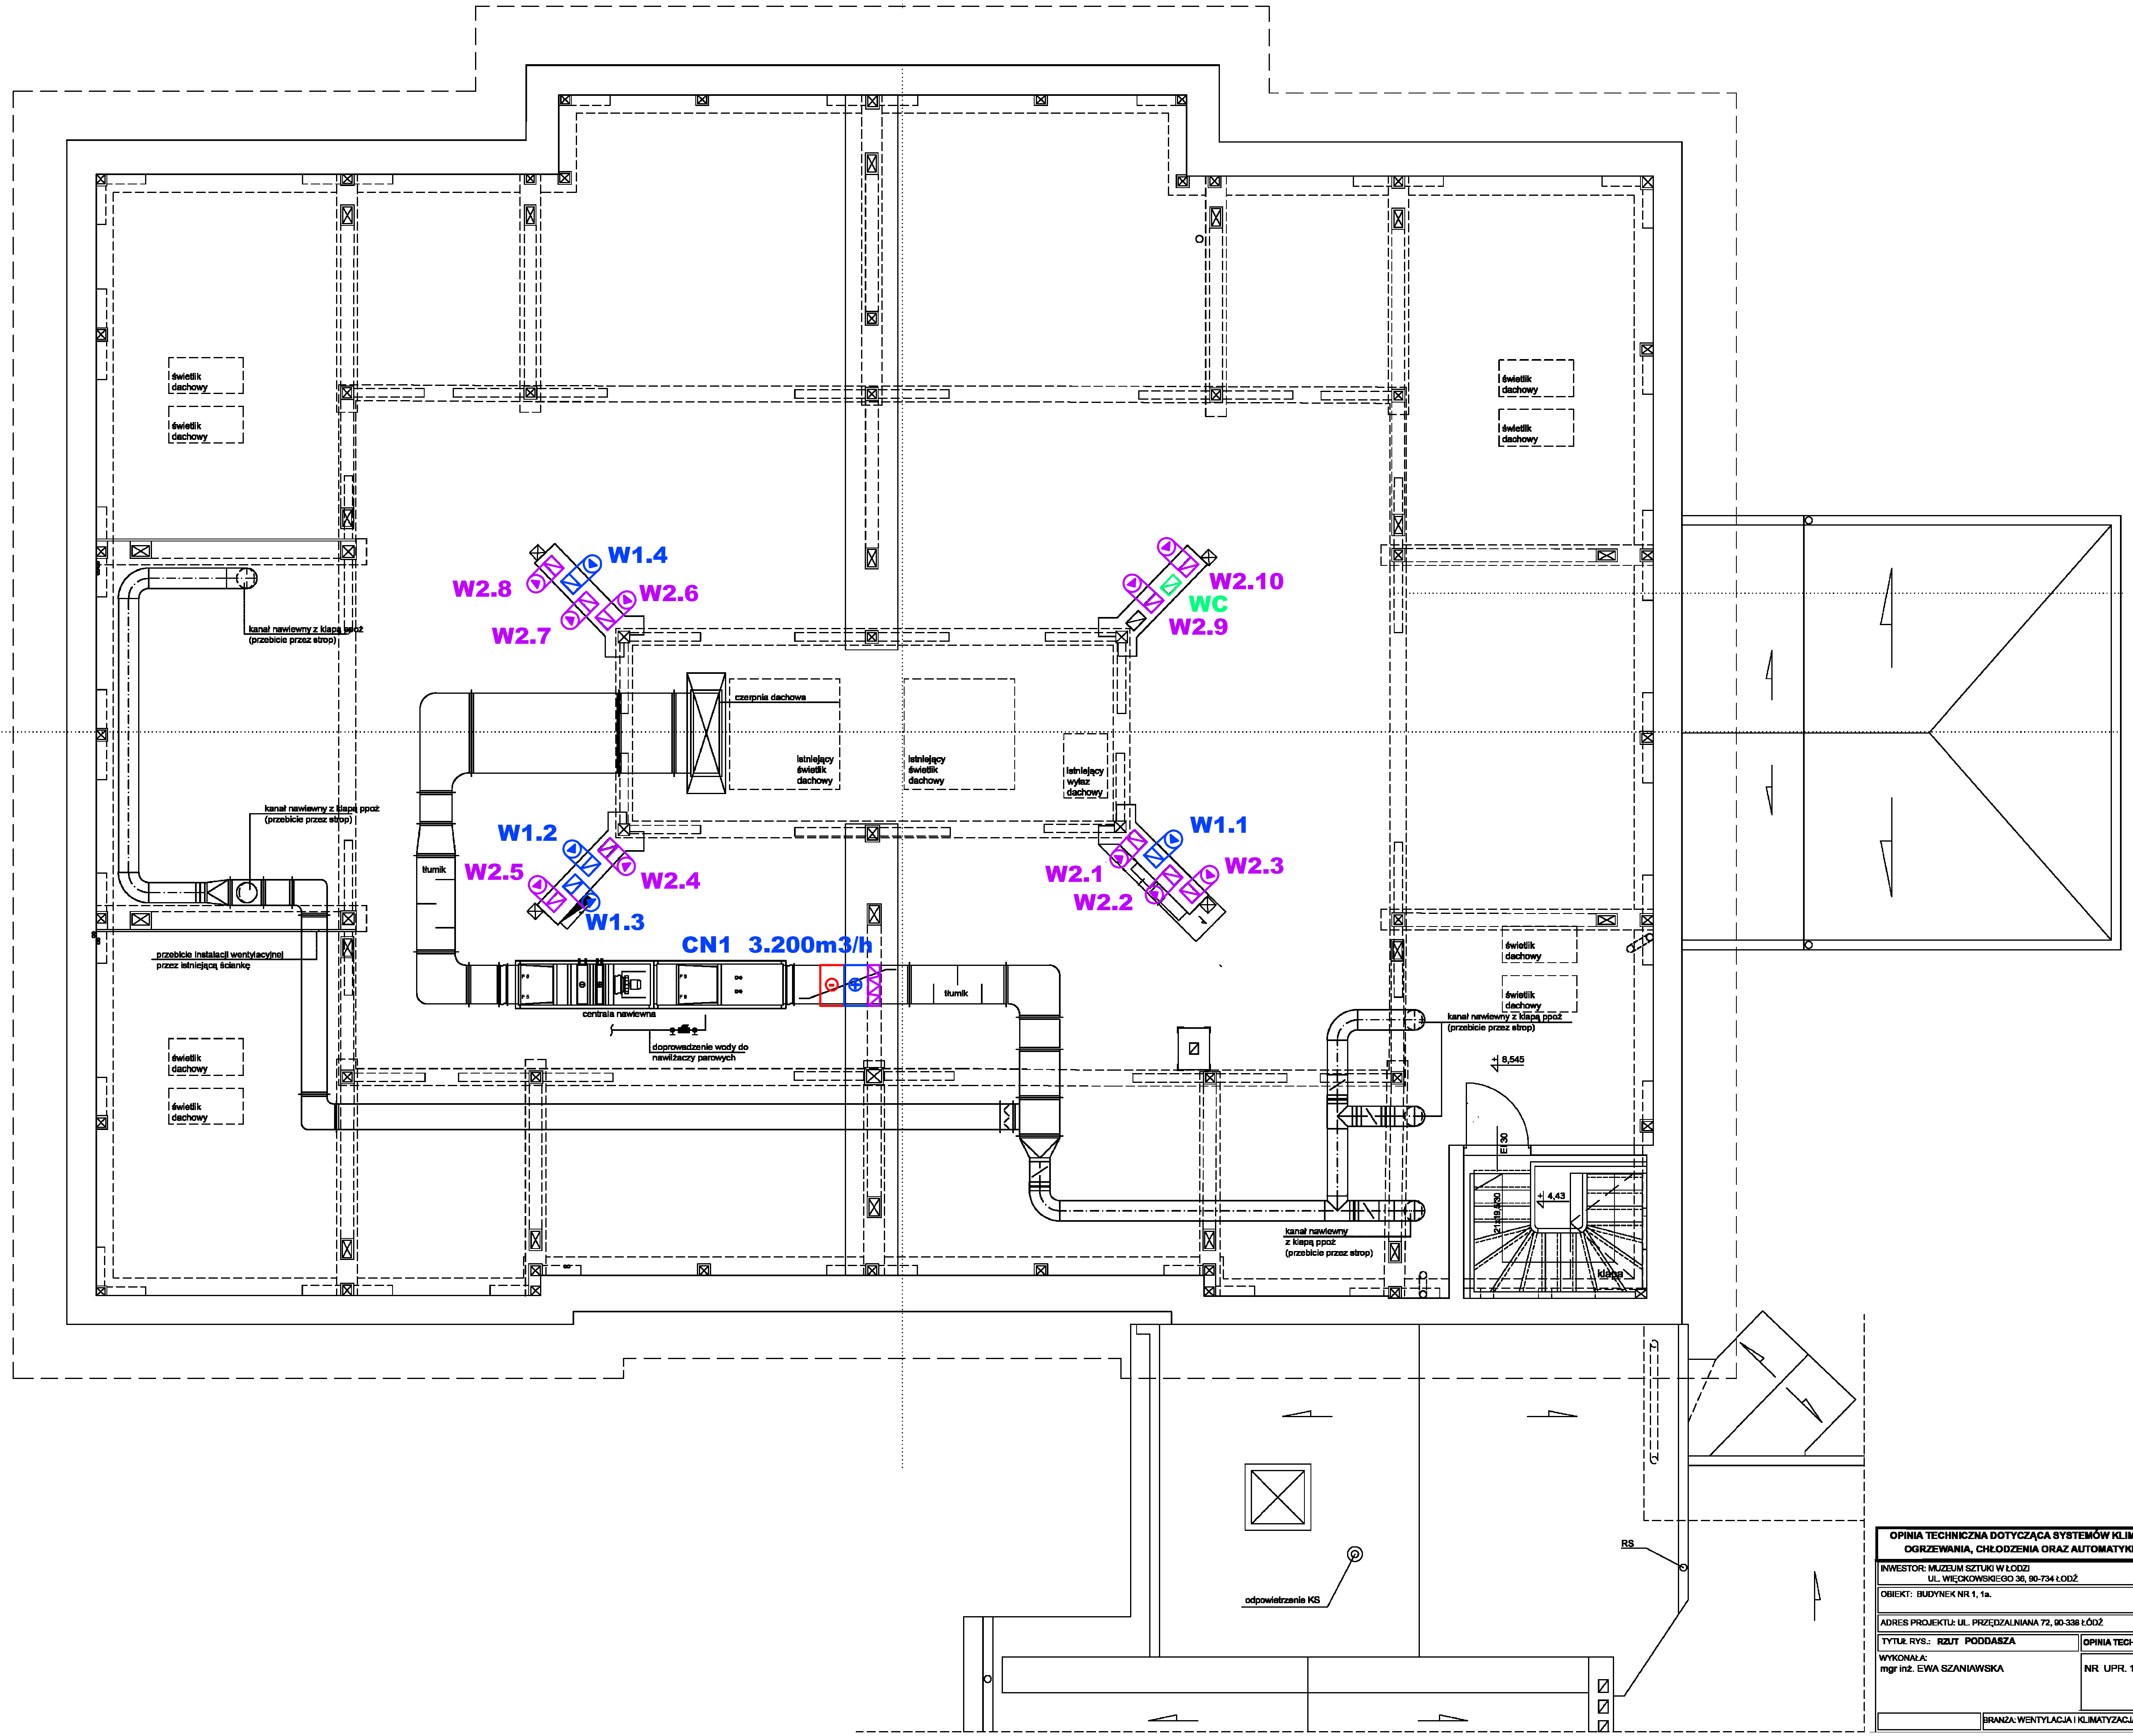

OPINIA TECHNICZNA DOTYCZĄCA SYSTEMÓW KLIMATYZACJI, OGRZEWANIA, CHŁODZENIA ORAZ AUTOMATYKI W MPH

INWESTOR: MUZEUM SZTUKI W ŁODZI
UL. WIĘCKOWSKIEGO 36, 90-734 ŁODŹ

OBIEKT: BUDYNEK NR 1, 1a.

ADRES PROJEKTU: UL. PRZĘDZALNIANA 72, 90-338 ŁÓDŹ

TYTUŁ RYS.: **RZUT PODDASZA**

OPINIA TECHNICZNA

WYKONAŁA:
mgr inż. EWA SZANIAWSKA

NR UPR. 112/96/WŁ

BRANŻA: WENTYLACJA I KLIMATYZACJA

NR RYS. **W4**