


RZUT

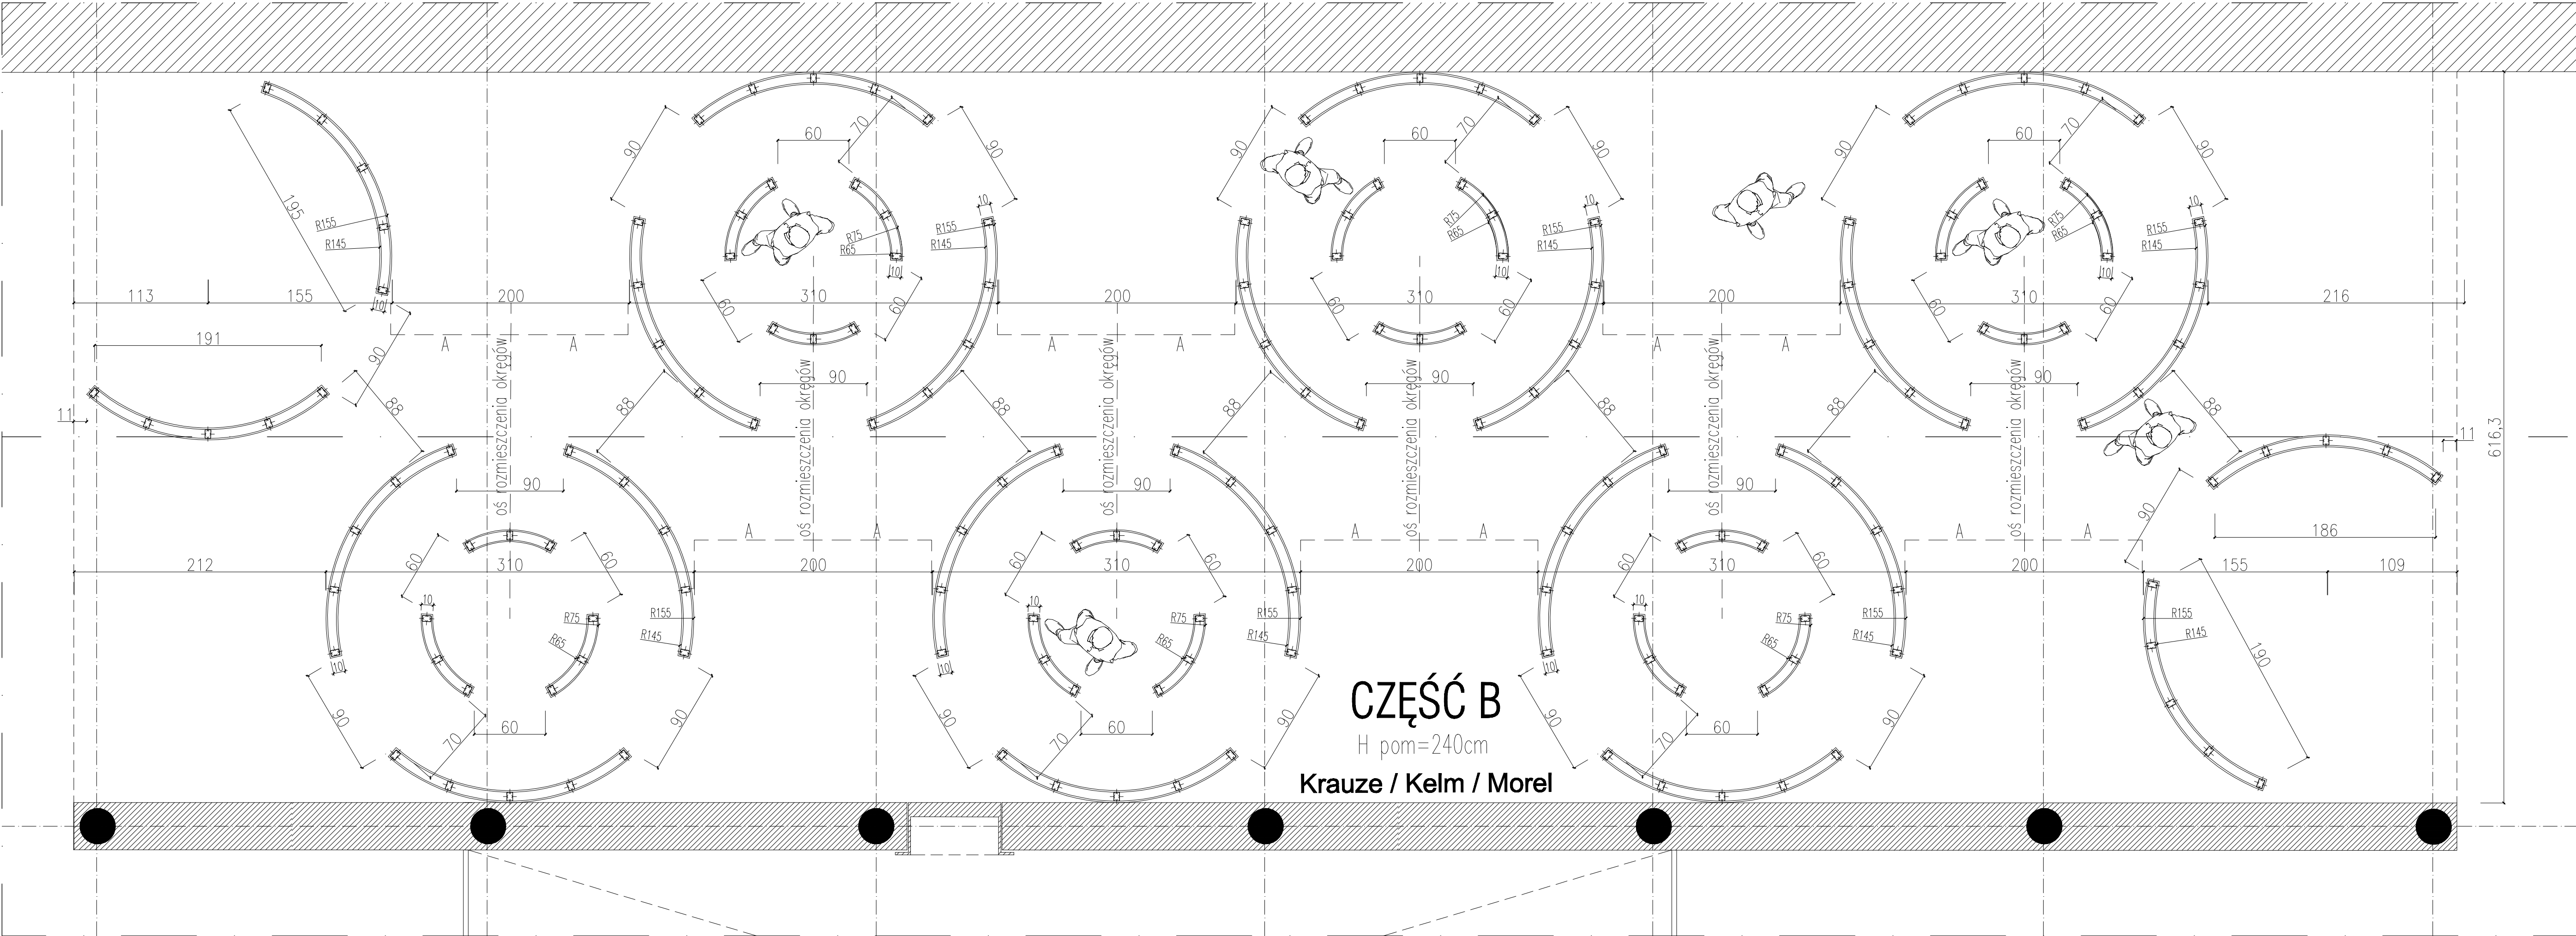

Ściany gips-kartonowe, profilowane po okręgu według wymiarów rysunku.
Płyty G-K należy naciąć w odległości nie większej niż 2cm.
W celu idealnego poprowadzenia ścianek po okręgu należy oprzeć całą konstrukcję na wycinku danego okręgu z płyty OSB zarówno przy podstawie jak i zwieńczeniu przy suficie

UWAGA!	
WSZELKIE WYMIARY SPRAWDZIĆ NA BUDOWIE!	
WSZELKIE ZMIANY UZGODNIĆ Z PROJEKTANTEM!	
RODZAJ OPRACOWANIA :	
PROJEKT ARANŻACJI WYSTAWY	
ADRES :	
MUZEUM SZTUKI W ŁODZI UL. WIEŹKOWSKIEGO 36	
TREŚĆ RYSUNKU :	
INWESTOR :	
MUZEUM SZTUKI	
GŁÓWNY PROJEKTANT :	
BARTOSZ MALINOWSKI	
NR RYS.	
0.0	
SKALA :	
1:25	
DATA :	
kwiecień 2012	